


Teilgrundriss Obergeschoss

M 1:100

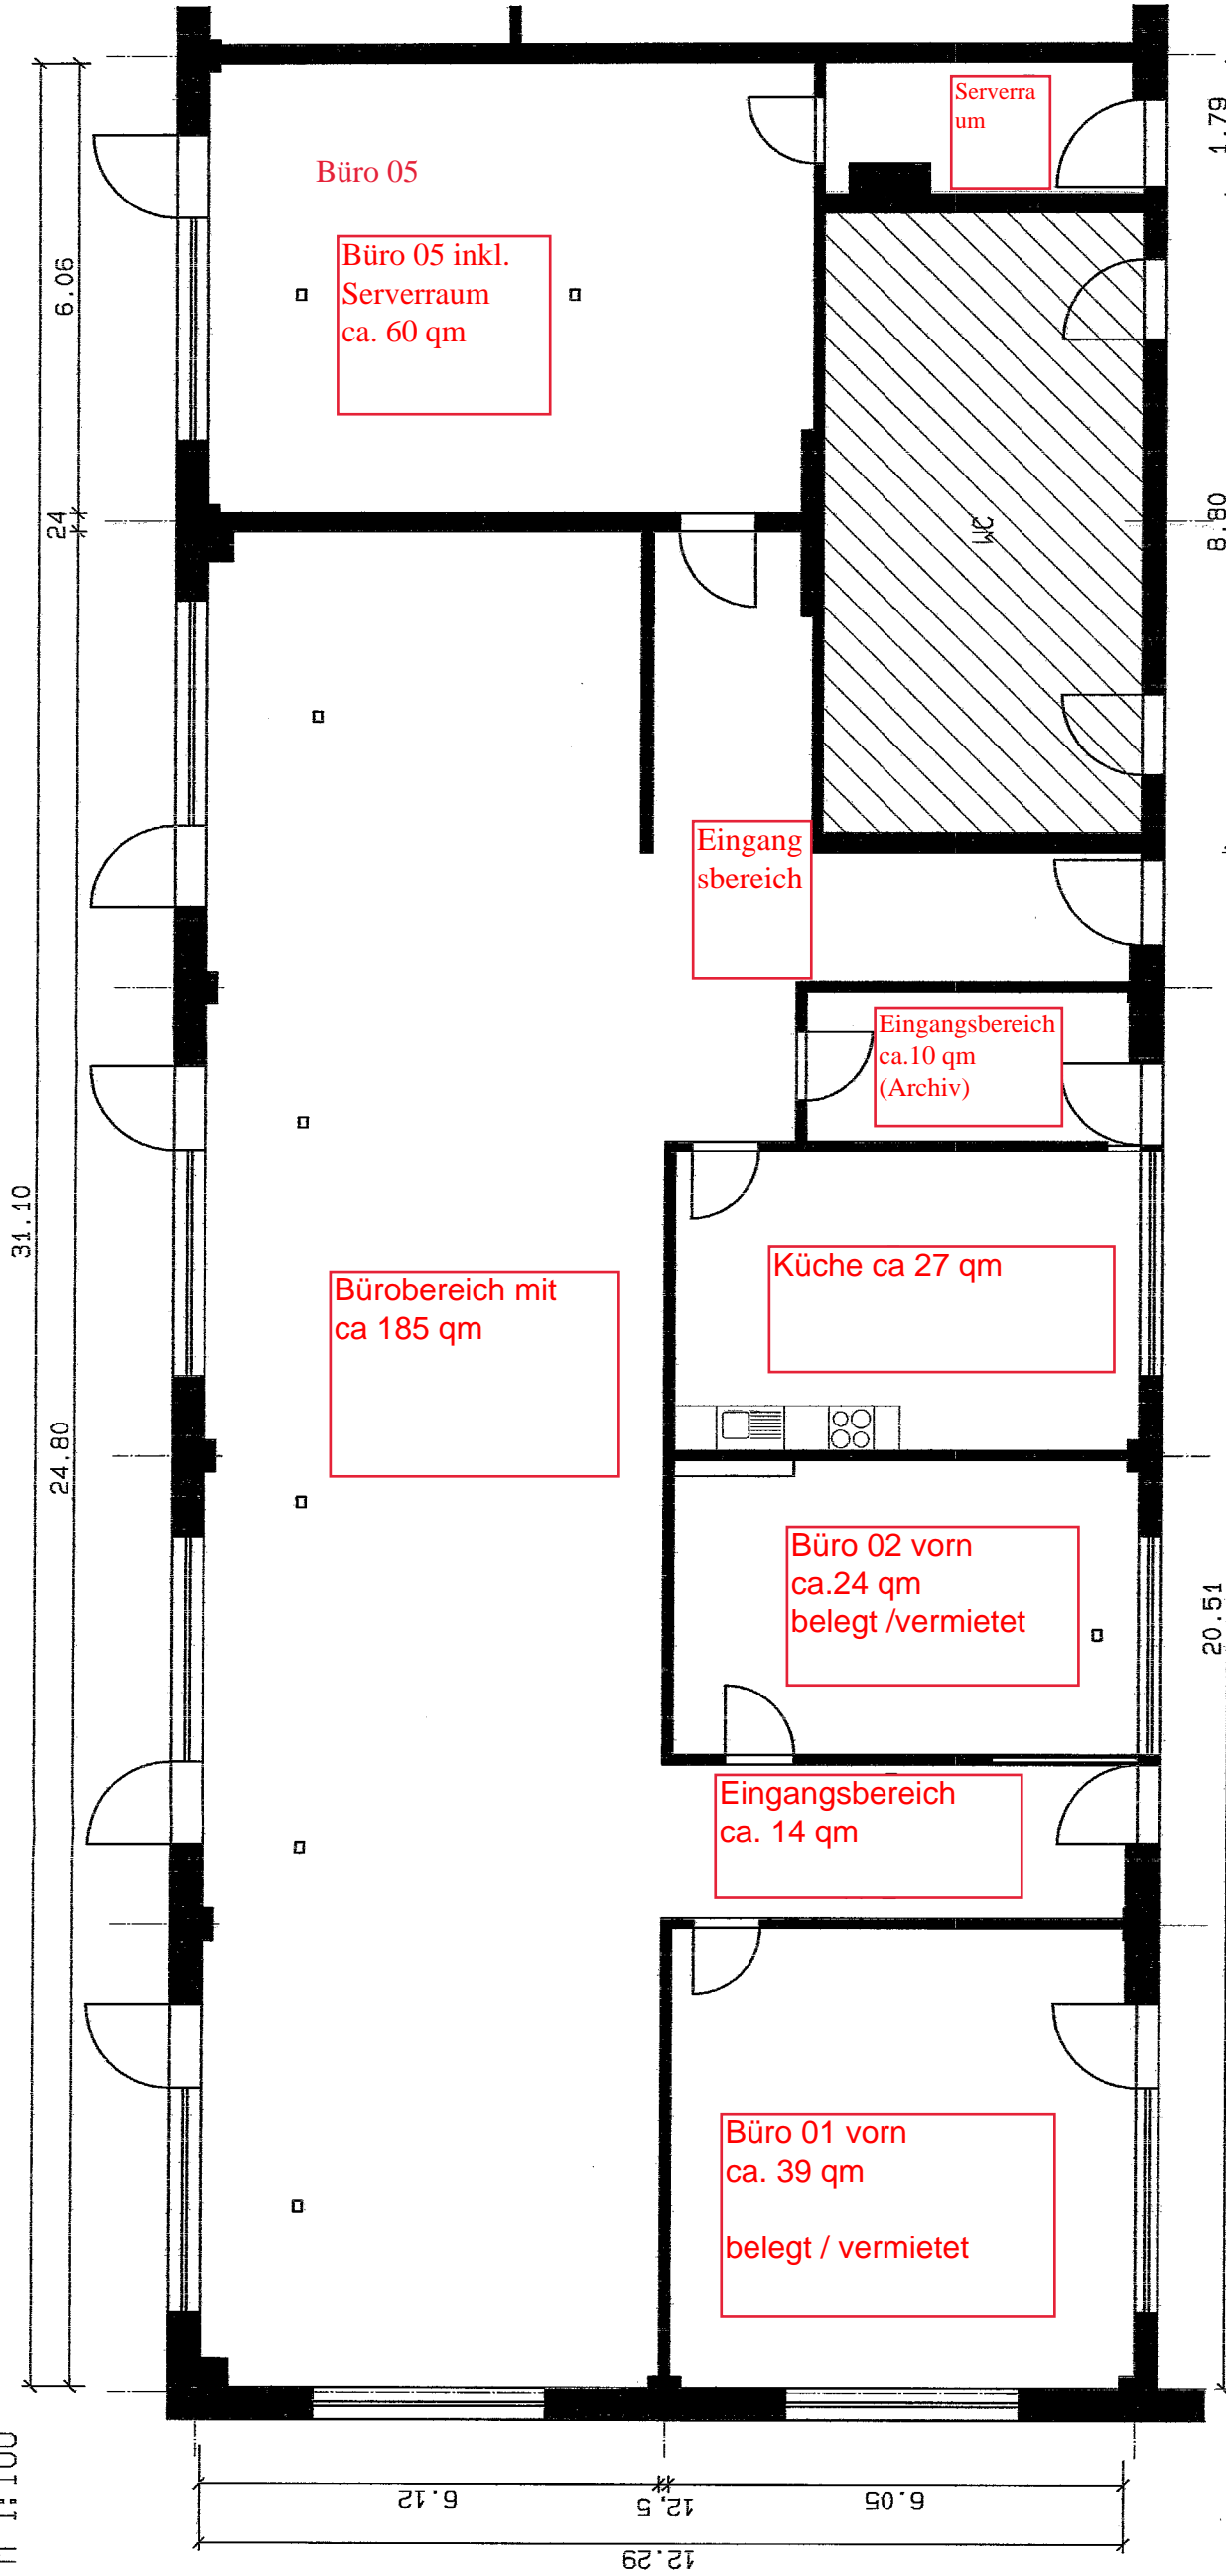

ÄNDERUNG	DATUM	geändert

	Ingenieurbüro B. Zander Bauplanung, Bauleitung, Statik und Konstruktion Goethestrasse 6 04910 Elsterwerda Tel. 03553 / 4646 Fax. 03553 / 46501 Funk. 0172 / 9515241 bernzandand@freinet.de	
	ZEICHNUNG NR.: 02 PLANGRÖSSE: A3 DATUM/UNTERSCHRIFT: 06.08.12 Müller BEPR.	BAUVORHABEN: Flächenermittlung Gewerbe- und Gründerzentrum Elsterwerda GmbH Kochhorstweg 37 04910 Elsterwerda BAUHERR: NGE Elsterwerda Berliner Straße 40 04910 Elsterwerda
MASZ-STAB M 1:100 ZUGEH.-PLAN NR.:		

GGZ Elsterwerda Großraumbüro
 Büro 01-05
 Gesamtmietfläche ca. 360 qm Gesamtfläche