



Wohlf. 156 m²


9000

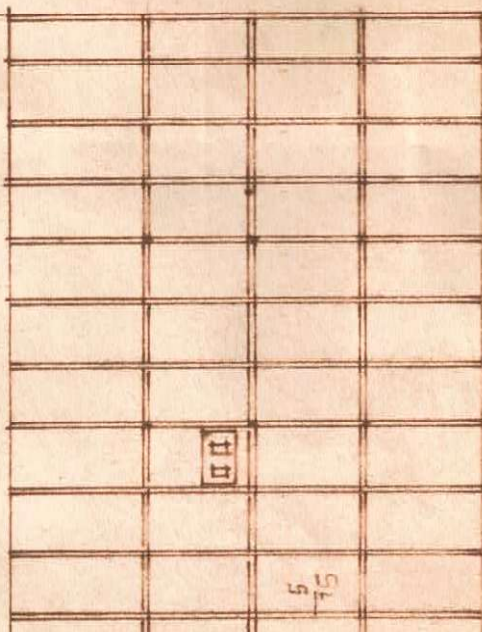

ARRENLAGE

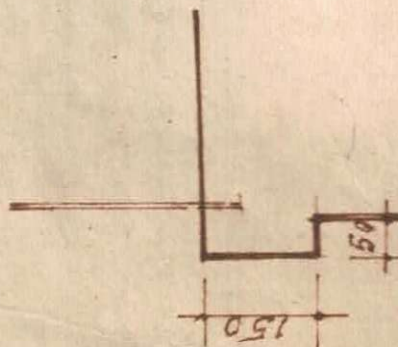

PUNKT A M 1:10

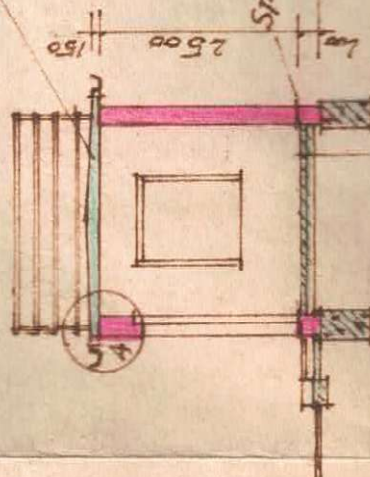


Sperrpappe

2000 Lange St.B. Hohlziegel
10 mm Ausgleichbeton
3 Lagen Pappe geklebt
30 mm Schutz- u. Gefällebeton
50 mm Terrazzoplatten einschl.
Mörtelfuge
15 mm Putz
150 mm


50 mm Terrazzoplatte
einschl. Mörtelfuge
2 Lagen Pappe geklebt
30 mm Unterbeton
130 mm

SCANNITT C-D. J. WINDFANG

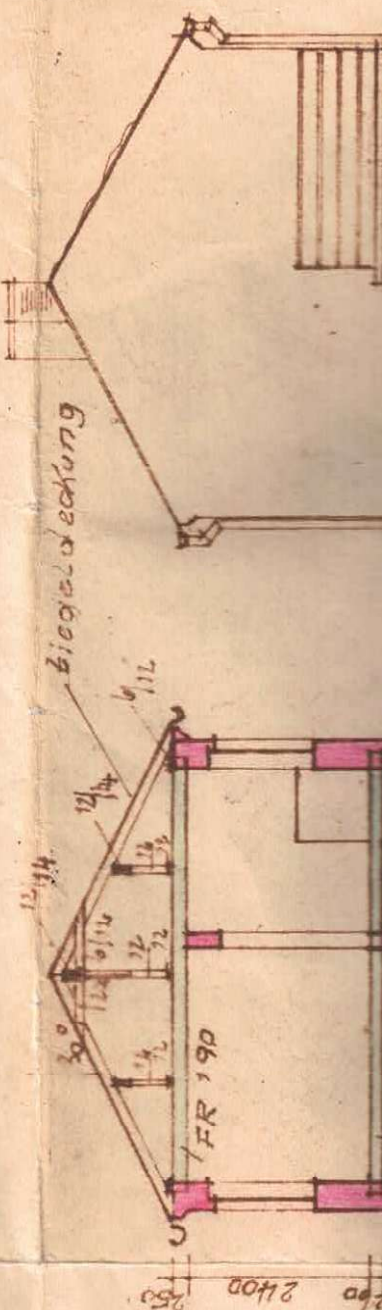


Biegebedeckung


2400 250

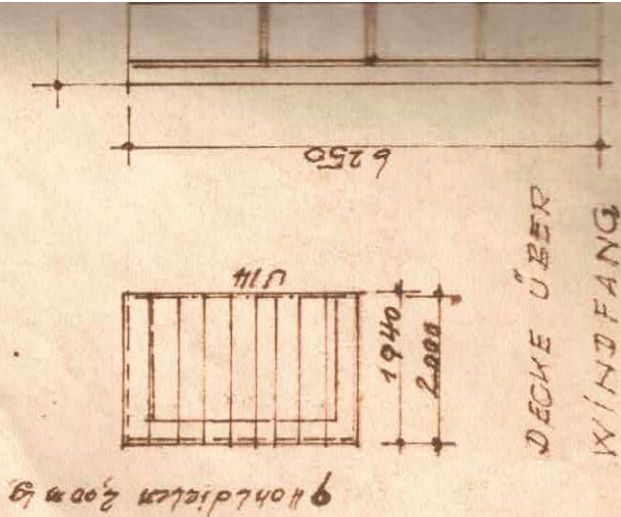


9 Hohlziegel 200 mm lg

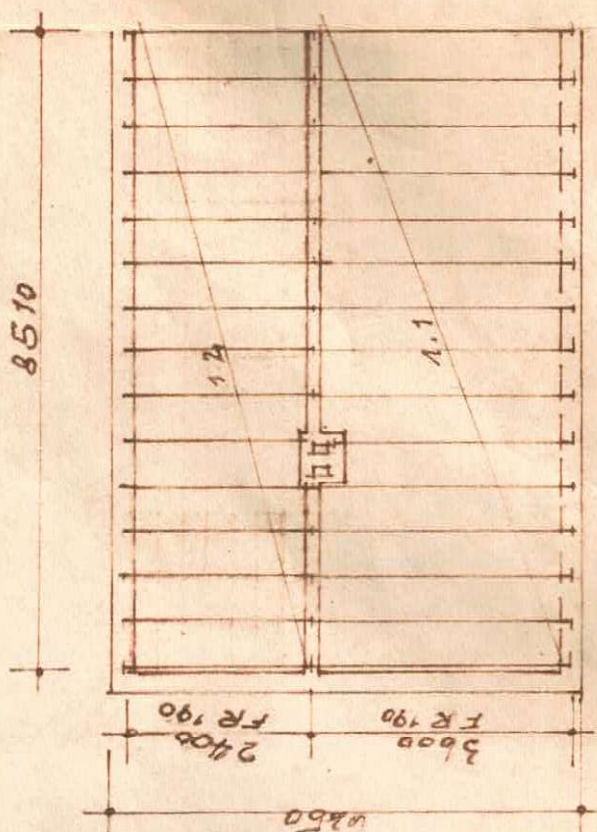

DECKE ÜBER OBERGESCHOSS

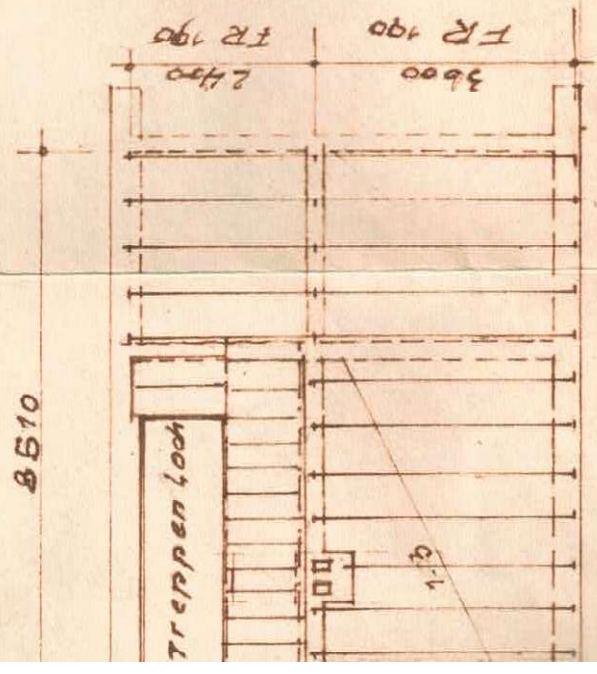

ÜBER ERDGESCHOSS

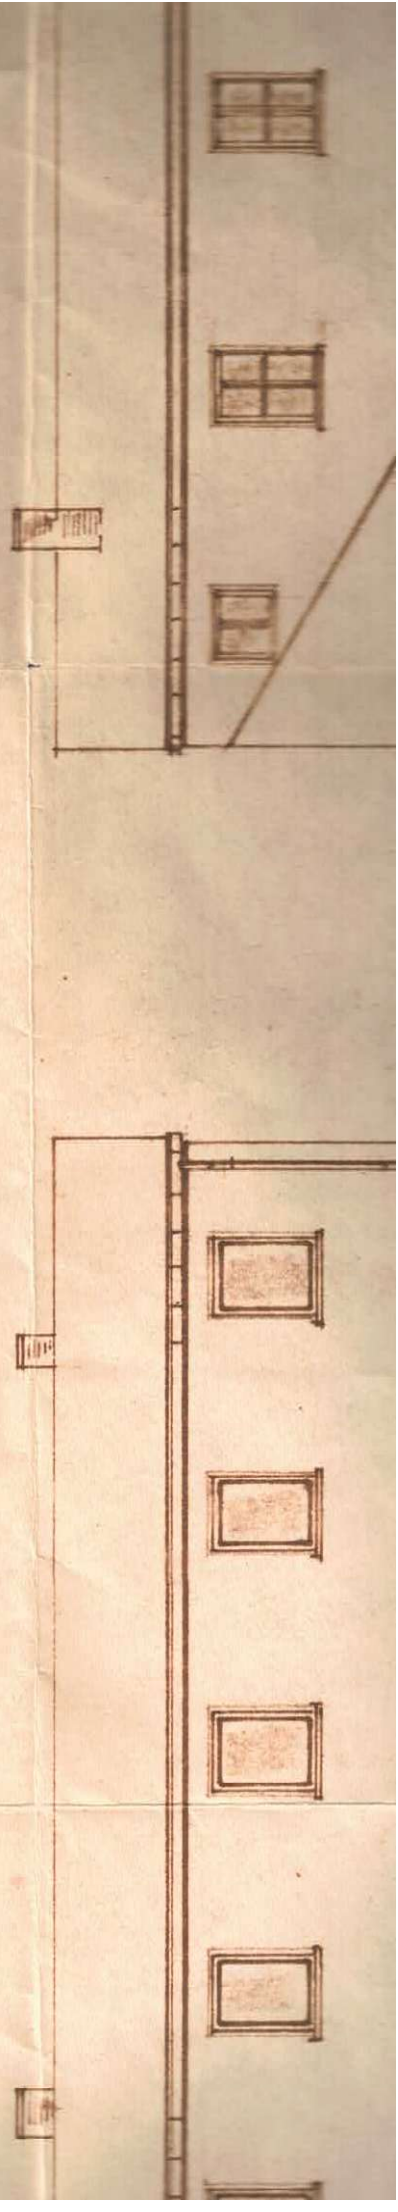


NUKJANSICHT

SÜDANSICHT

Jecke FR 190

15 Stg. 19,6 x 27 cm

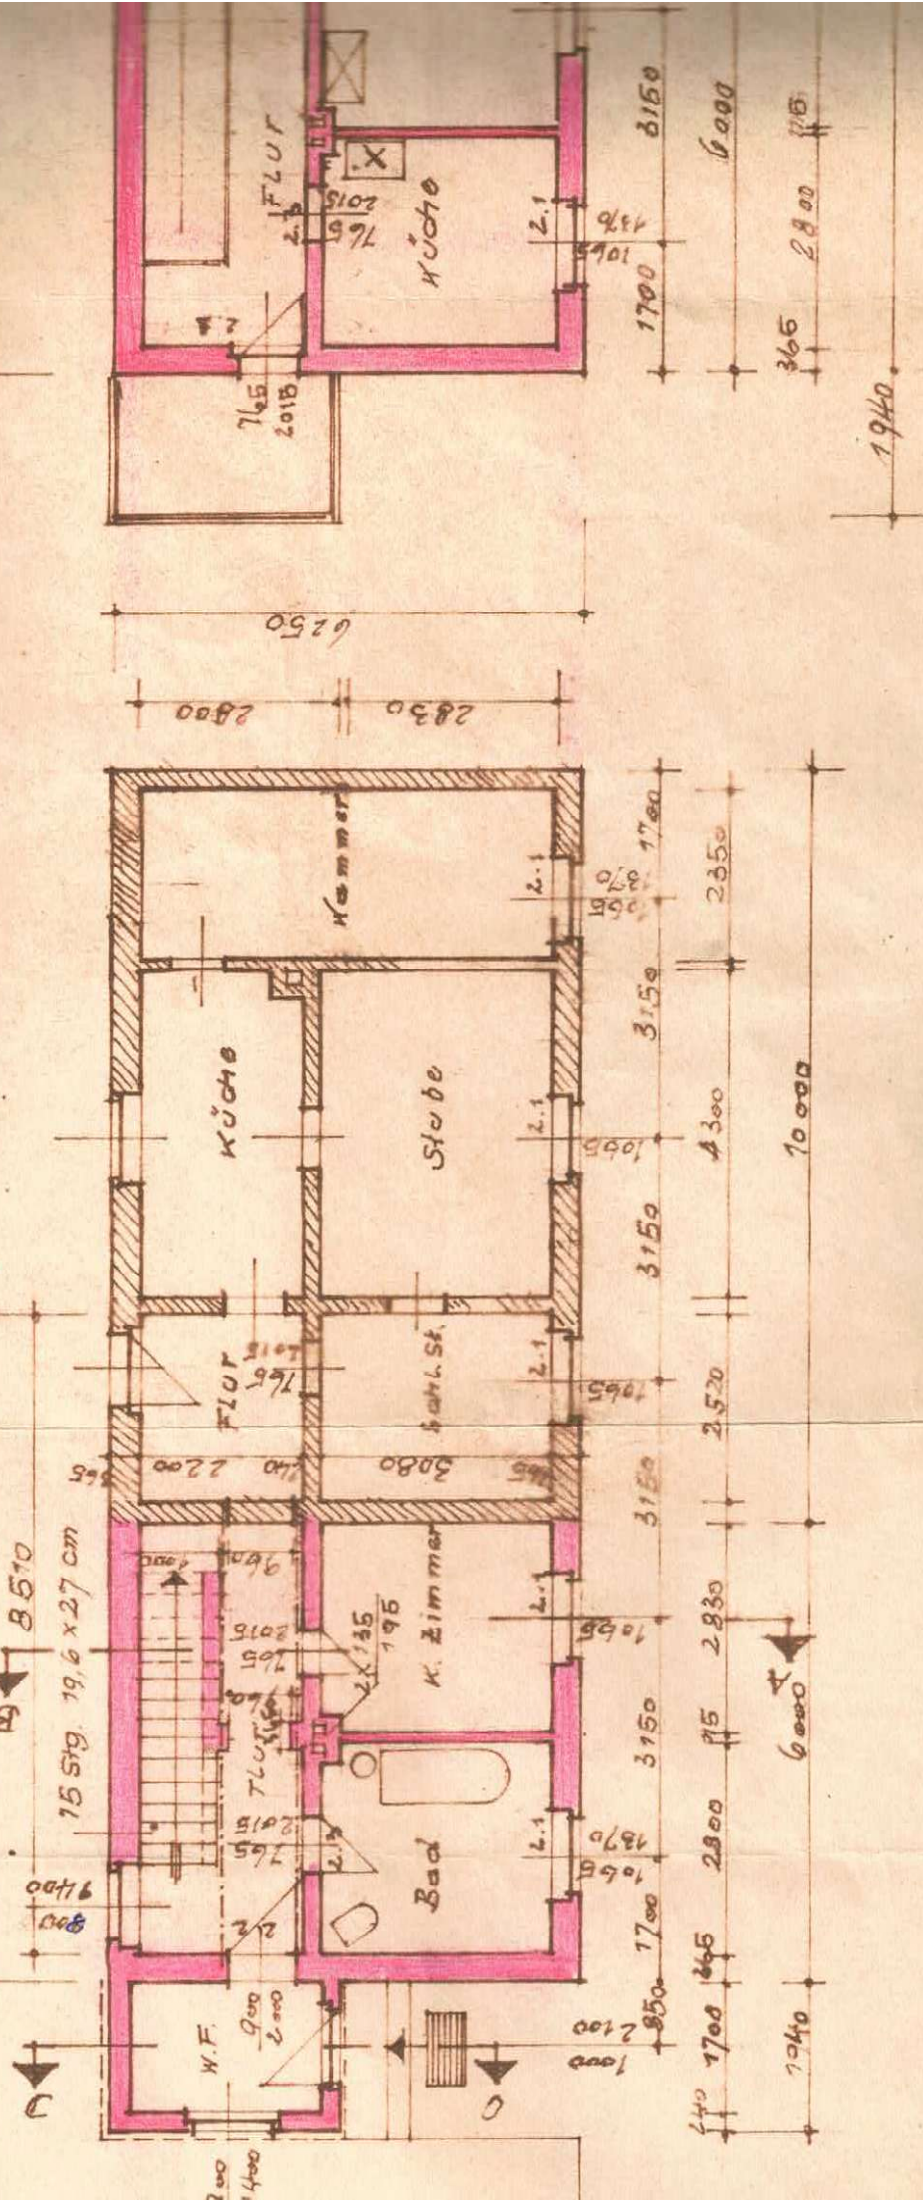

ERGESCHOSS

OBERGECHOSS