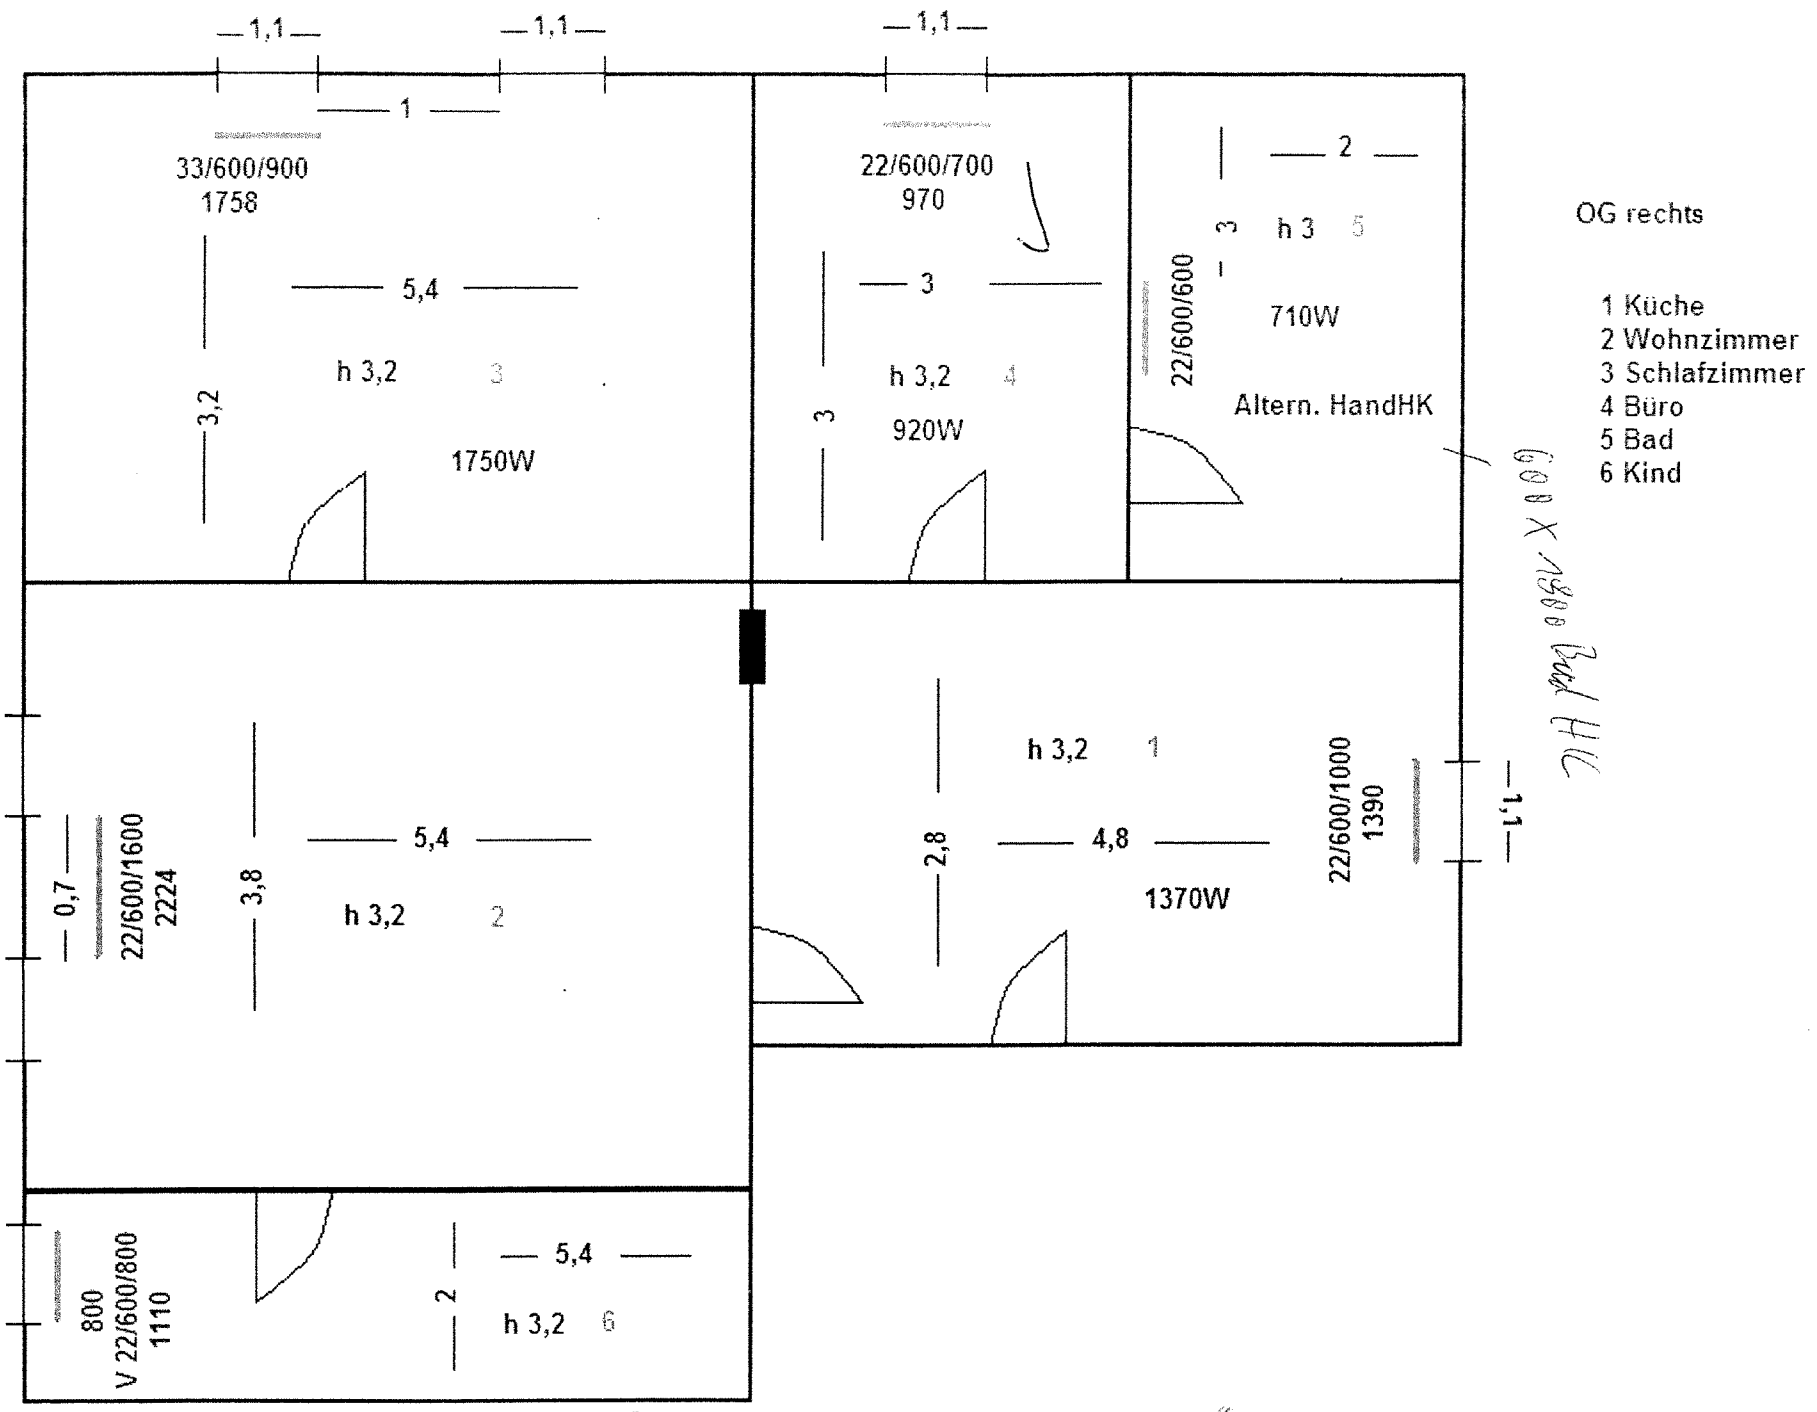
1,1
1,1
1,1
1
33/600/900
1758
5,4
h 3,2
3
3,2
1750W
22/600/700
970
3
h 3,2
4
3
920W
2
h 3
5
3
22/600/600
710W
Altern. HandHK
OG rechts
1 Küche
2 Wohnzimmer
3 Schlafzimmer
4 Büro
5 Bad
6 Kind
600 x 1800 Bad HK
0,7
22/600/1600
2224
3,8
5,4
h 3,2
2
h 3,2
1
2,8
4,8
1370W
22/600/1000
1390
1,1
800
V 22/600/800
1110
2
5,4
h 3,2
6