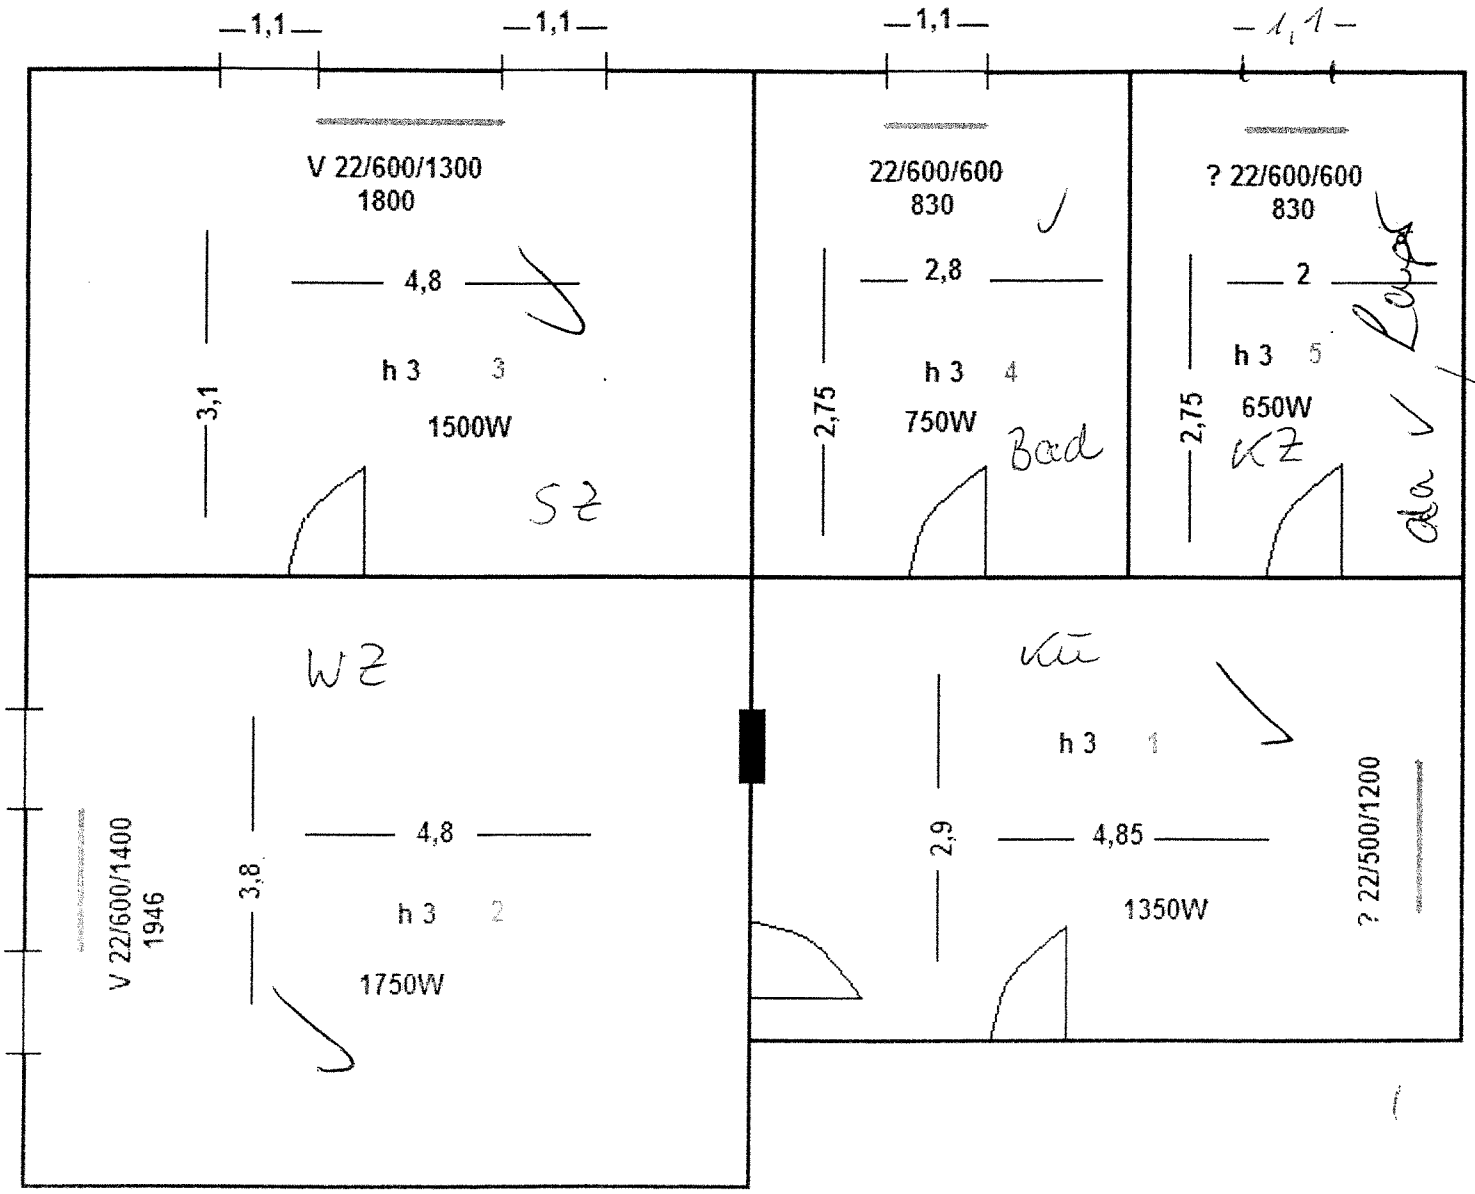
1,1
1,1
1,1
1,1
V 22/600/1300
1800
4,8
h 3 3
1500W
3,1
SZ
22/600/600
830
2,8
h 3 4
750W
2,75
Bad
? 22/600/600
830
2
h 3 5
650W
2,75
KZ
WZ
V 22/600/1400
1946
4,8
3,8
h 3 2
1750W
KÜ
h 3 1
2,9
4,85
1350W
? 22/500/1200

EG rechts